



PLANTA GENERAL DE ENTRADA
ESC. 1:250

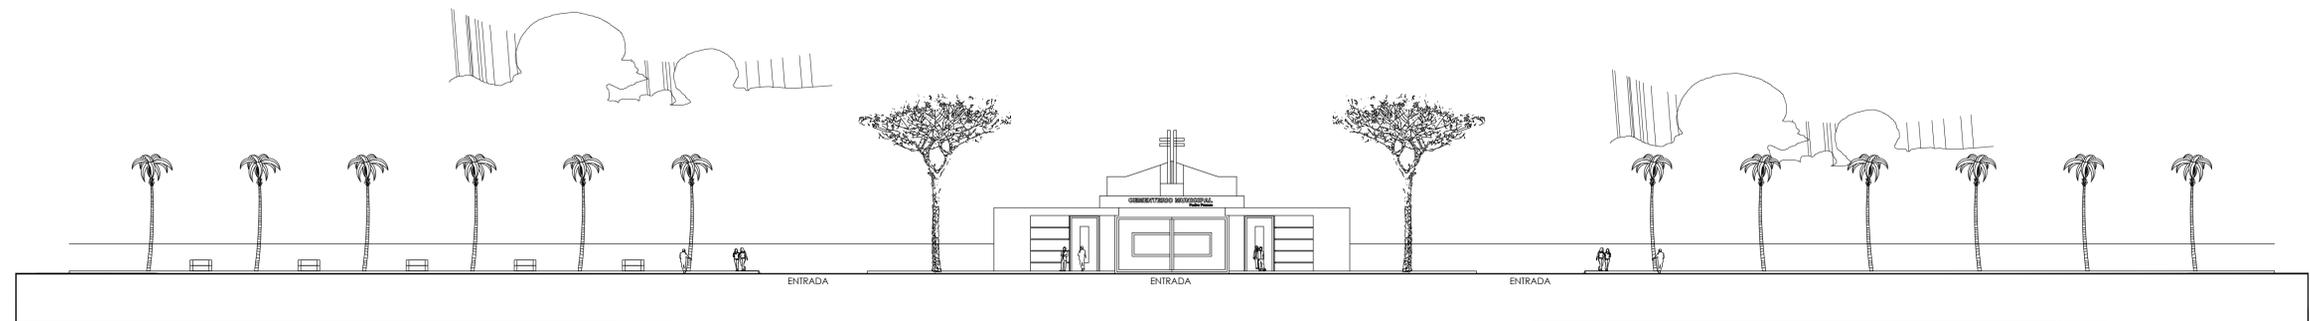

ELEVACION FRONTAL
ESC. 1:250

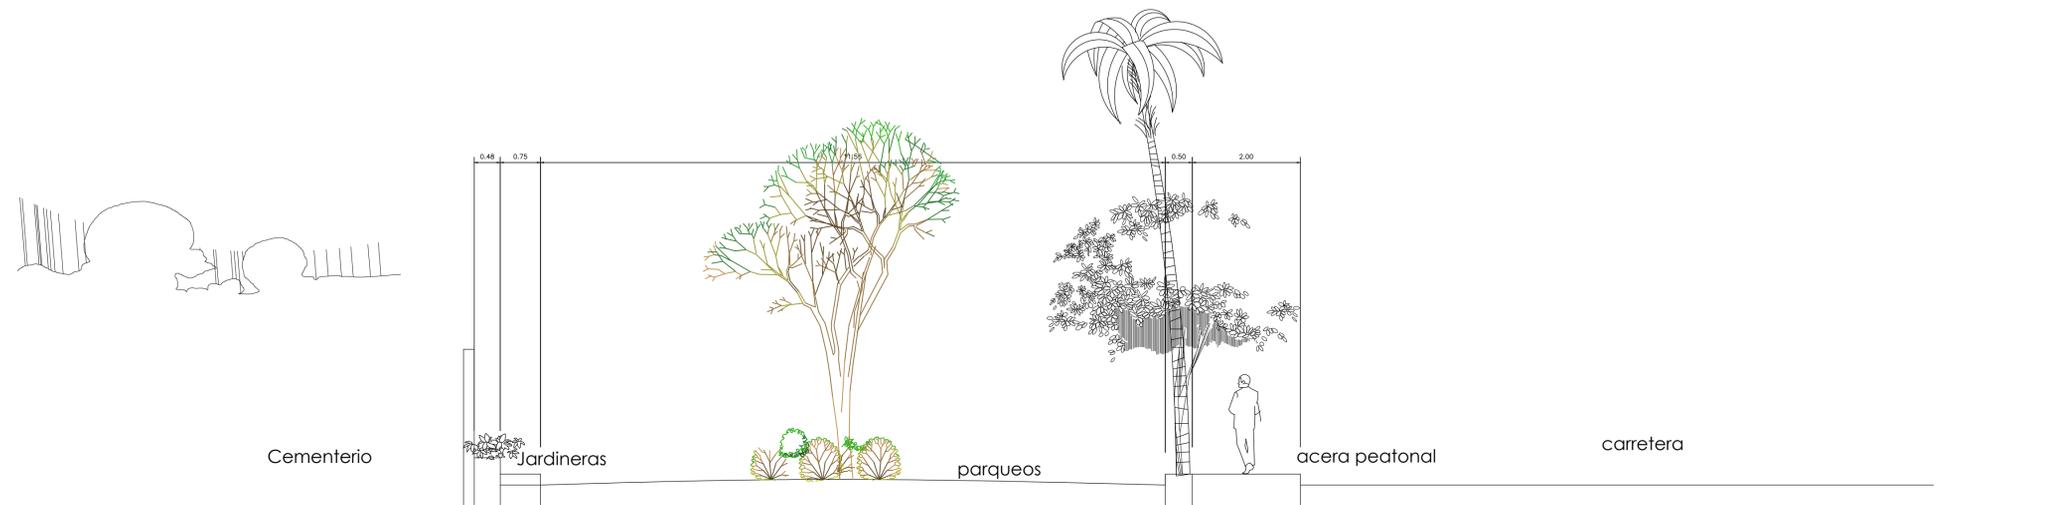

CORTE DE CALLE EN PARQUEO 01
ESC. 1:125

ALCALDIA MUNICIPAL DE MAO



PROYECTO: **REMOZAMIENTO PLAZA FRONTAL CEMENTERIO PADRE FRANCO**
Carretera Mao - Santiago Rodríguez, Valverde, R.D.

PROYECTO: **ARQ. MIGUEL J. ESPINAL** FIRMA: CODIA: 21499
RESPONSABLE: FIRMA: CODIA:

CONTENIDO: **PLANTA DE PAQUEOS Y CORTES DE CALLE**
FECHA: **MAYO 2023** ESCALA: **LA INDICADA**