


EL CARIBE




REP. DOM.

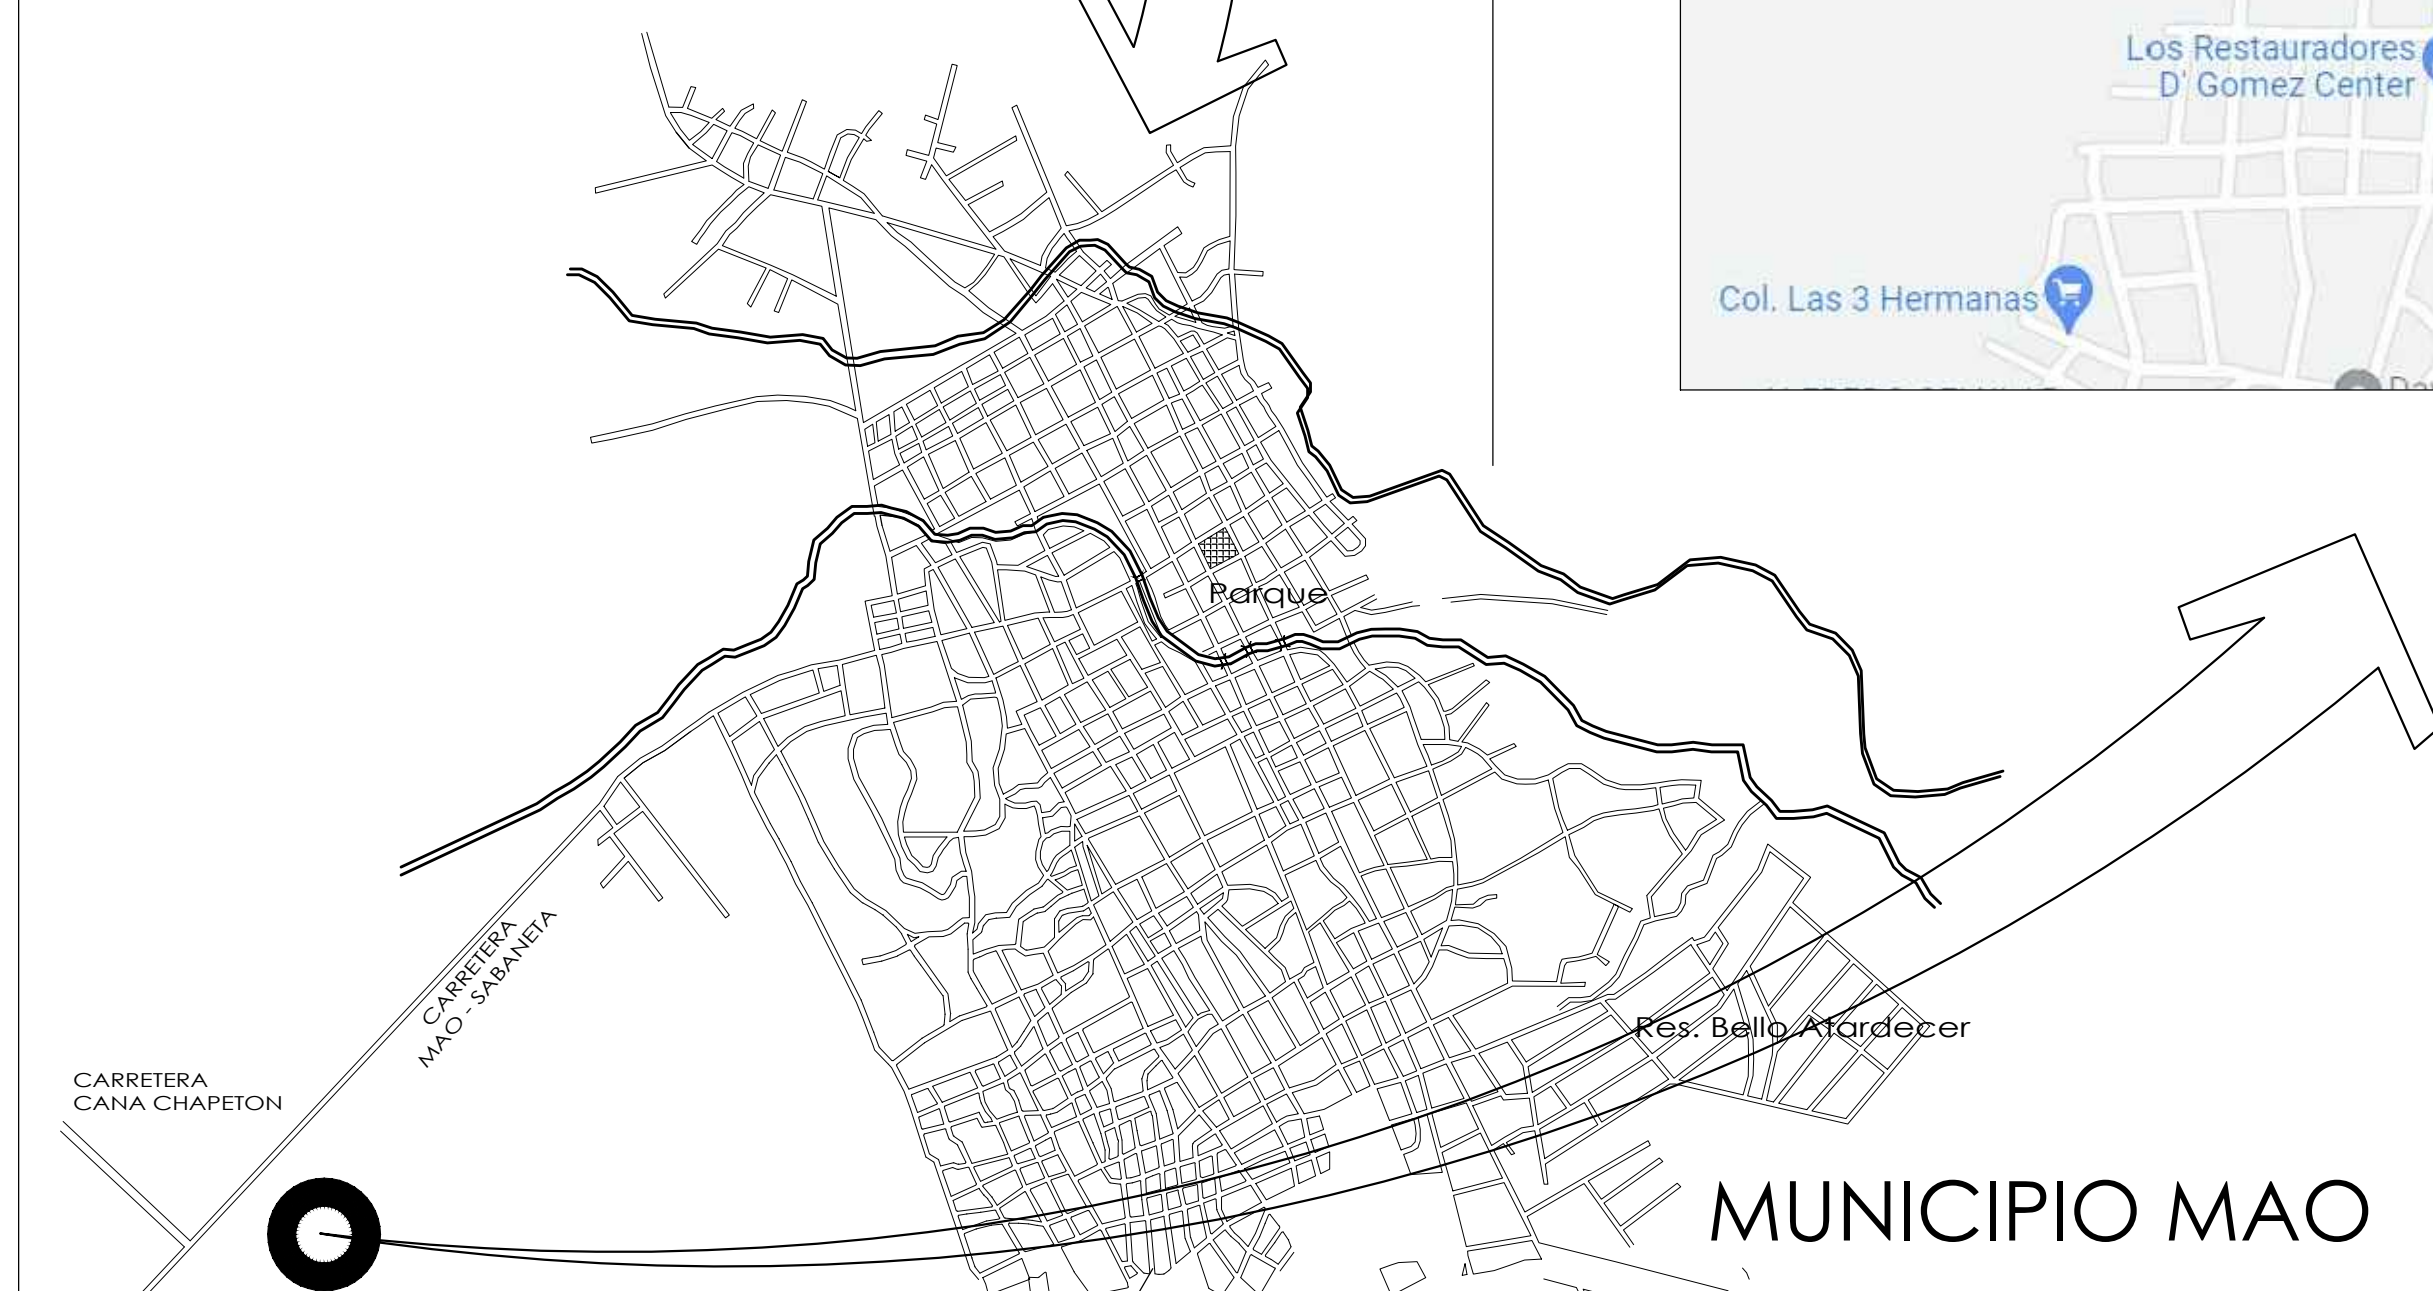

1.2 Índice General del Proyecto

Número	Hoja	Item	Descripción
19.00E	01/04	A	1.1 Ubicación del Proyecto
		A	1.2 Índice General
		A	1.3 Localización
		A	1.4 Ubicación
02/04	A-2	2.1	Planta General del proyecto
03/04	A-3	3.1	Planta Arquitectónica Dimensionada (1er nivel)
		3.2	Vista frontal
		3.3	Corte de calle en parques
04/04	A-4	4.1	Planta Arquitectonica de parques
04/04	A-4	4.2	Planta Dimensionada
04/04	A-4	4.3	Detalles

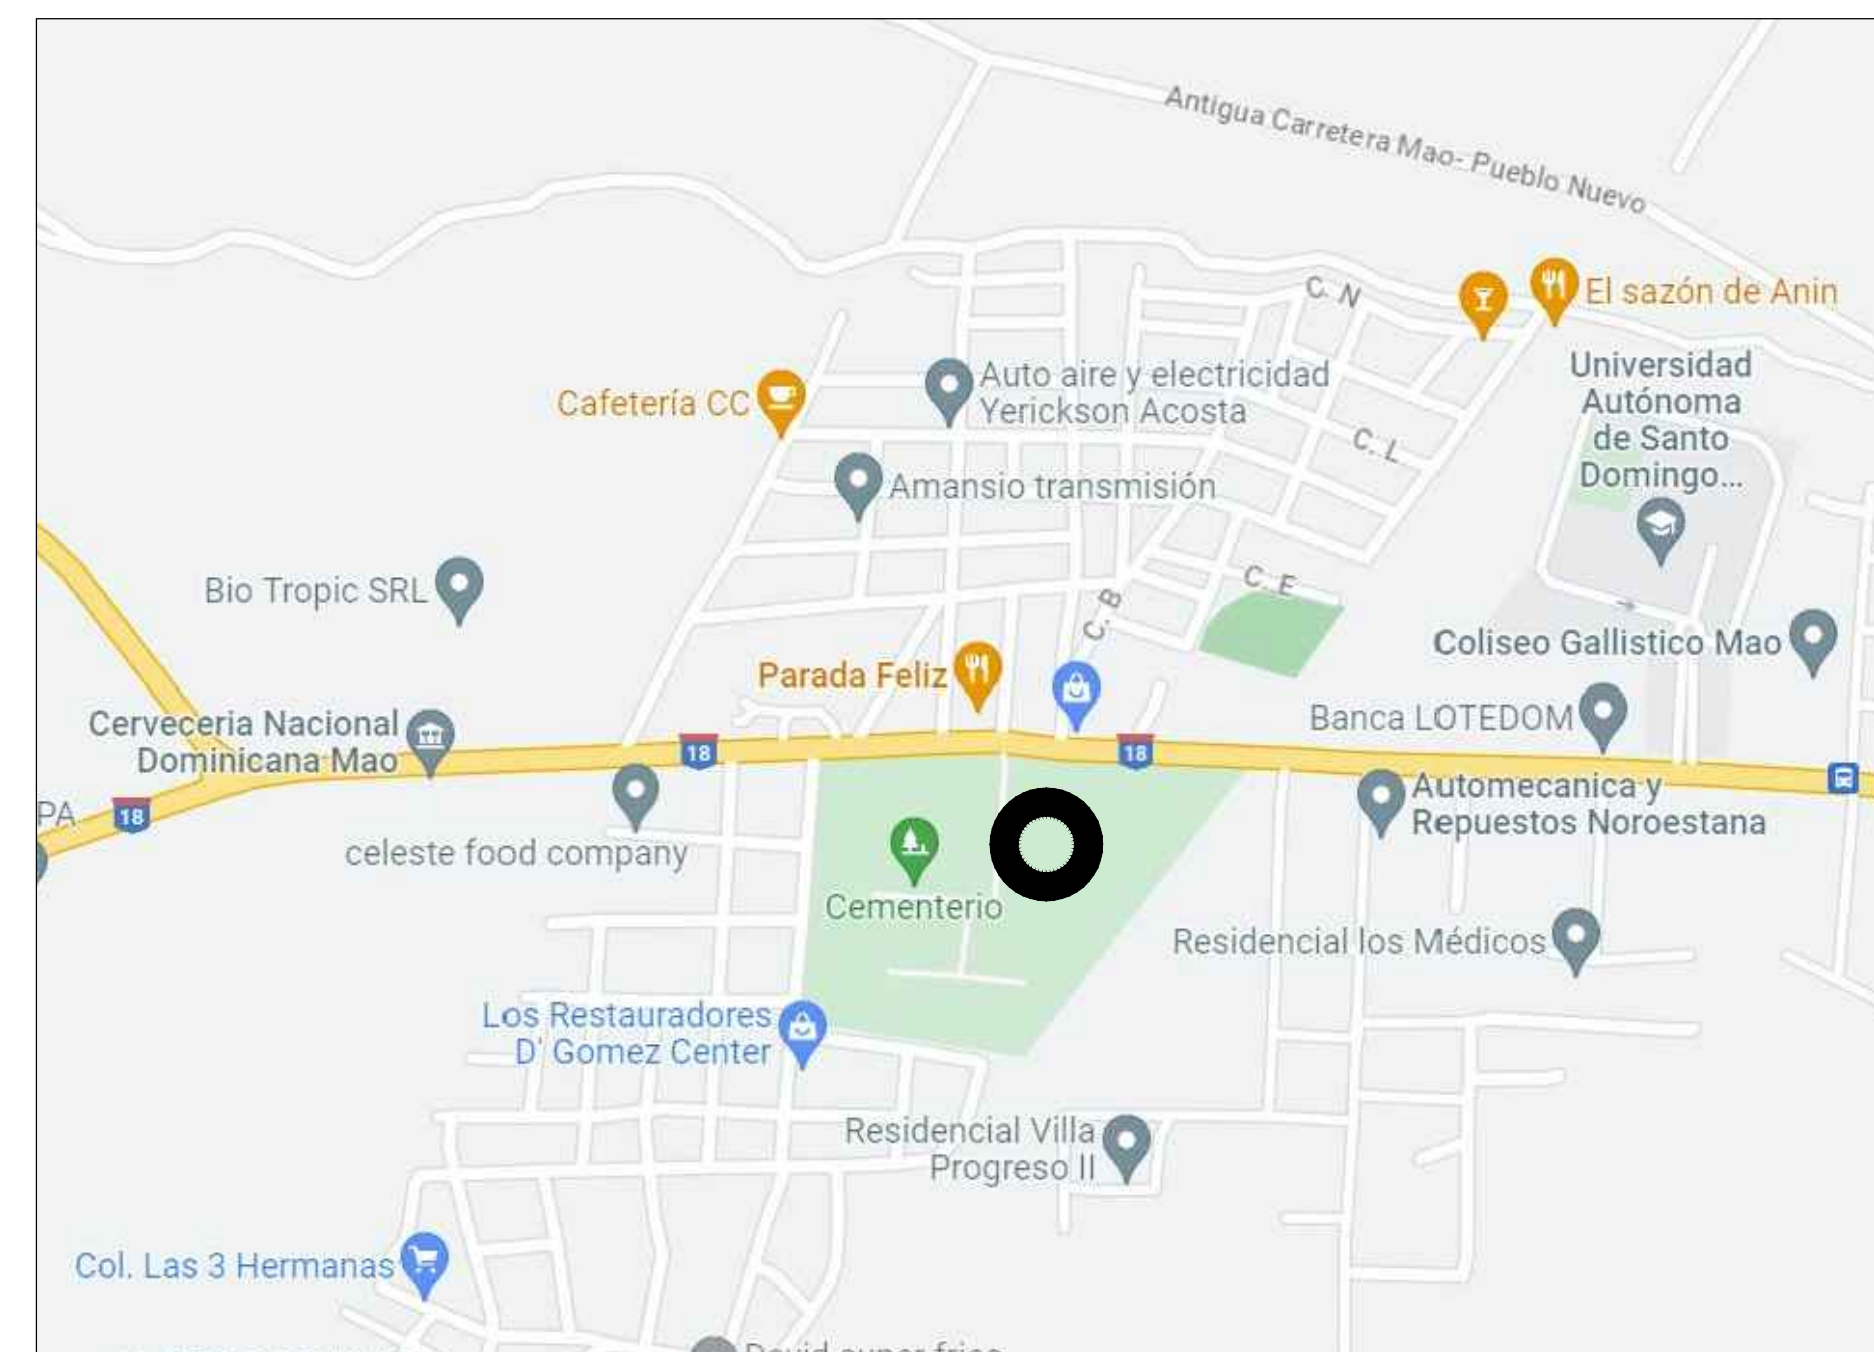

1.3 LOCALIZACION



VISTA 01



VISTA 02



PROYECTO:
REMOZAMIENTO PLAZA FRONTAL CEMENTERIO PADRE FRANCO
Carretera Mao - Santiago Rodríguez, Valverde, R.D.

PROYECTO: **ARQ. MIGUEL J. ESPINAL** FIRMA: CODIA: 21499
RESPONSABLE: FIRMA: CODIA:

CONTENIDO: **PLANTA DE CONJUNTO, UBICACION, INDICE**
FECHA: **MAYO 2023** ESCALA: **LA INDICADA**

01 | 04

ALCALDIA MUNICIPAL DE MAO