



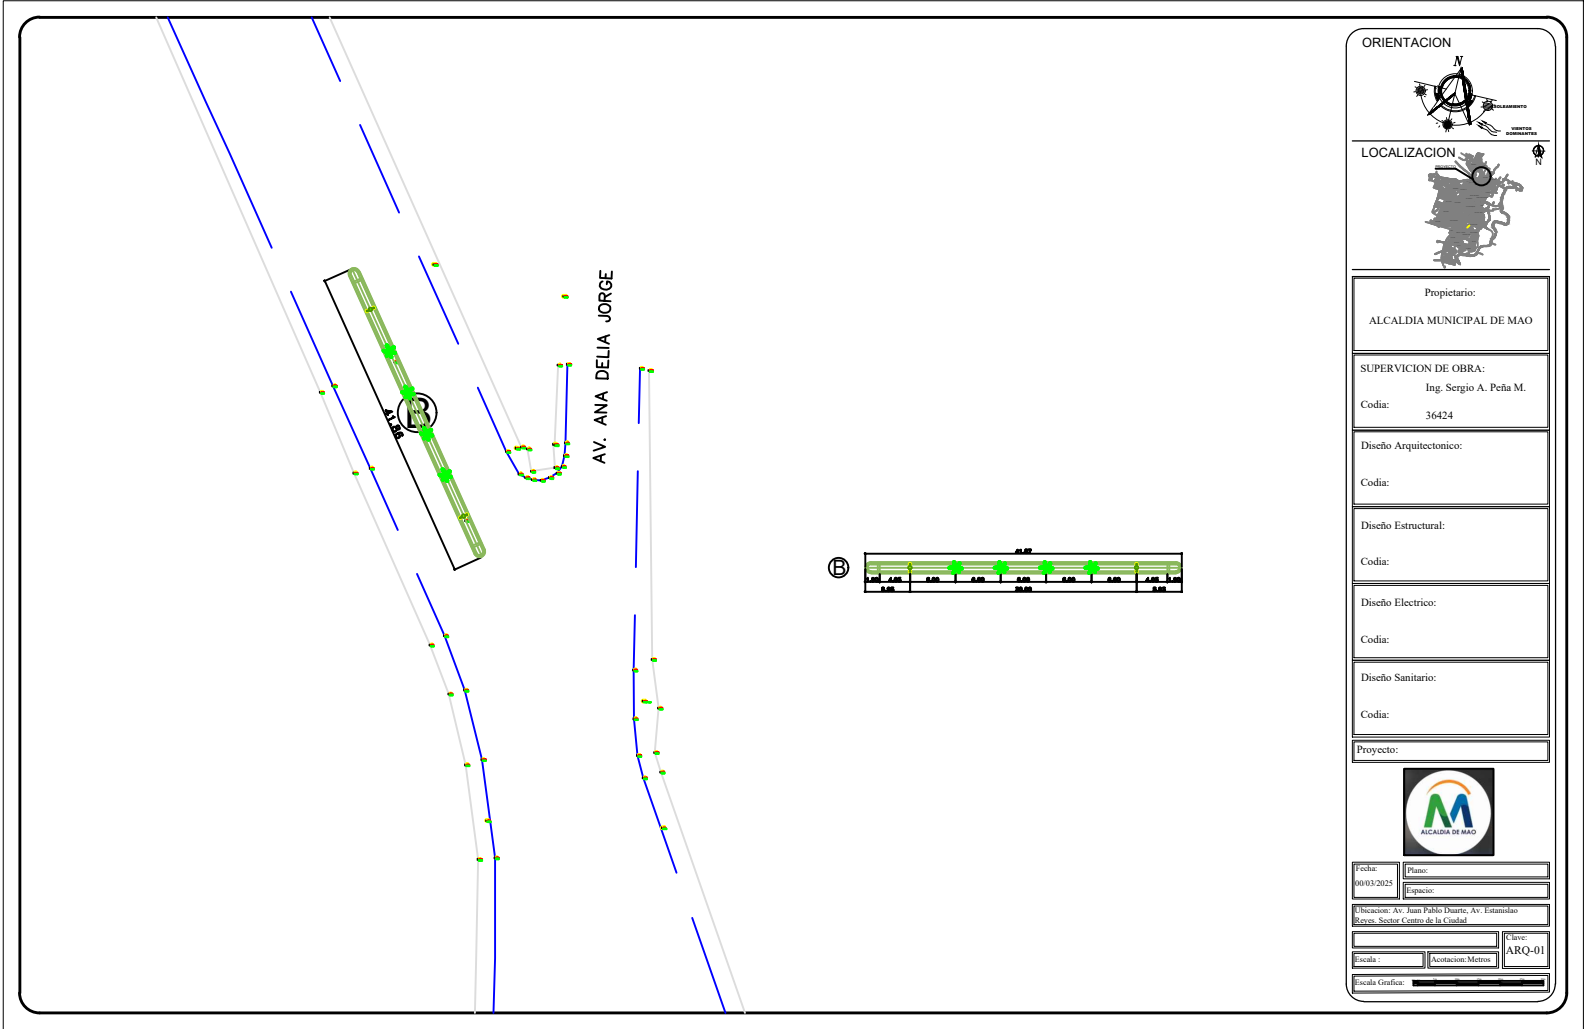

ORIENTACION

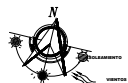

LOCALIZACION



Propietario:
ALCALDIA MUNICIPAL DE MAO

SUPERVISION DE OBRA:
Ing. Sergio A. Peña M.
Codia: 36424

Diseño Arquitectonico:
Codia:

Diseño Estructural:
Codia:

Diseño Electrico:
Codia:

Diseño Sanitario:
Codia:

Proyecto:



Fecha: 00/03/2025
Plano:
Escala:

Ubicacion: Av. Juan Pablo Duarte, Av. Estanislao Reyes, Sector Centro de la Ciudad

Escala: Acreditacion: Metros

Escala Grafica: ARQ-01