


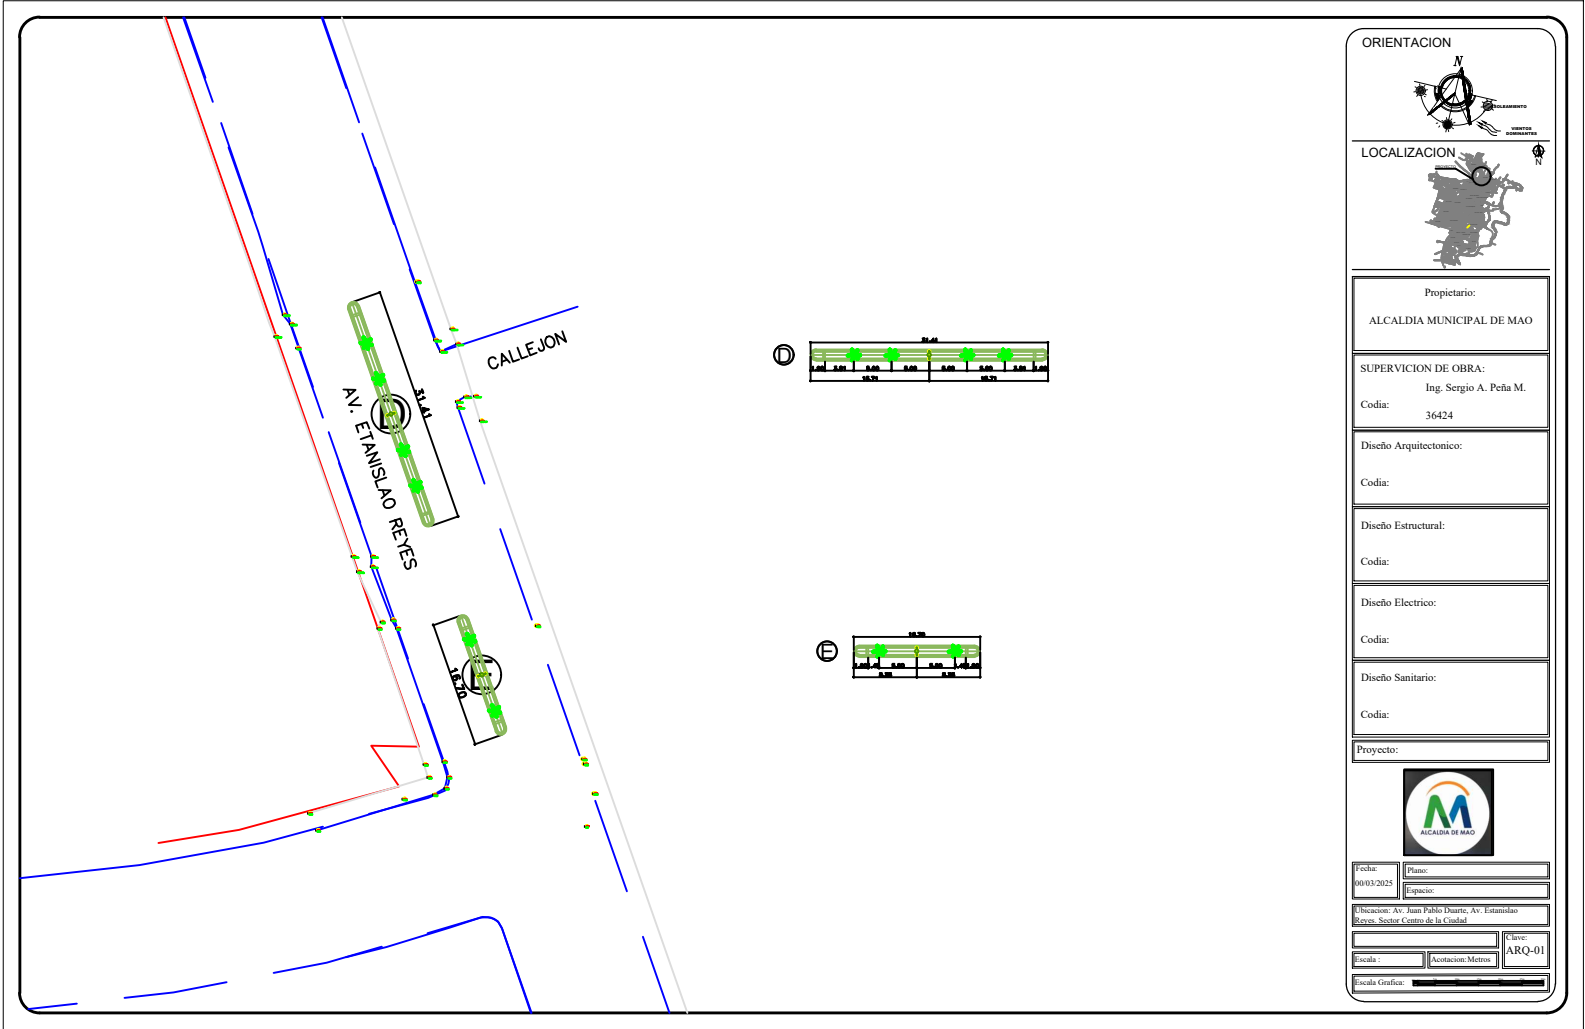

ORIENTACION

LOCALIZACION

Propietario:
ALCALDIA MUNICIPAL DE MAO

SUPERVISION DE OBRA:
Ing. Sergio A. Peña M.
Codia: 36424

Diseño Arquitectonico:
Codia:

Diseño Estructural:
Codia:

Diseño Electrico:
Codia:

Diseño Sanitario:
Codia:

Proyecto:

Fecha:	00/00/2025	Plano:	
		Espacio:	

Ubicación: Av. Juan Pablo Duarte, Av. Estanislao Reyes, Sector Centro de la Ciudad		Clave: ARQ-01
Escala:	Acotación: Metros	
Escala Grafica:		