







PLANTA DE PARQUEOS

ESC. 1:125

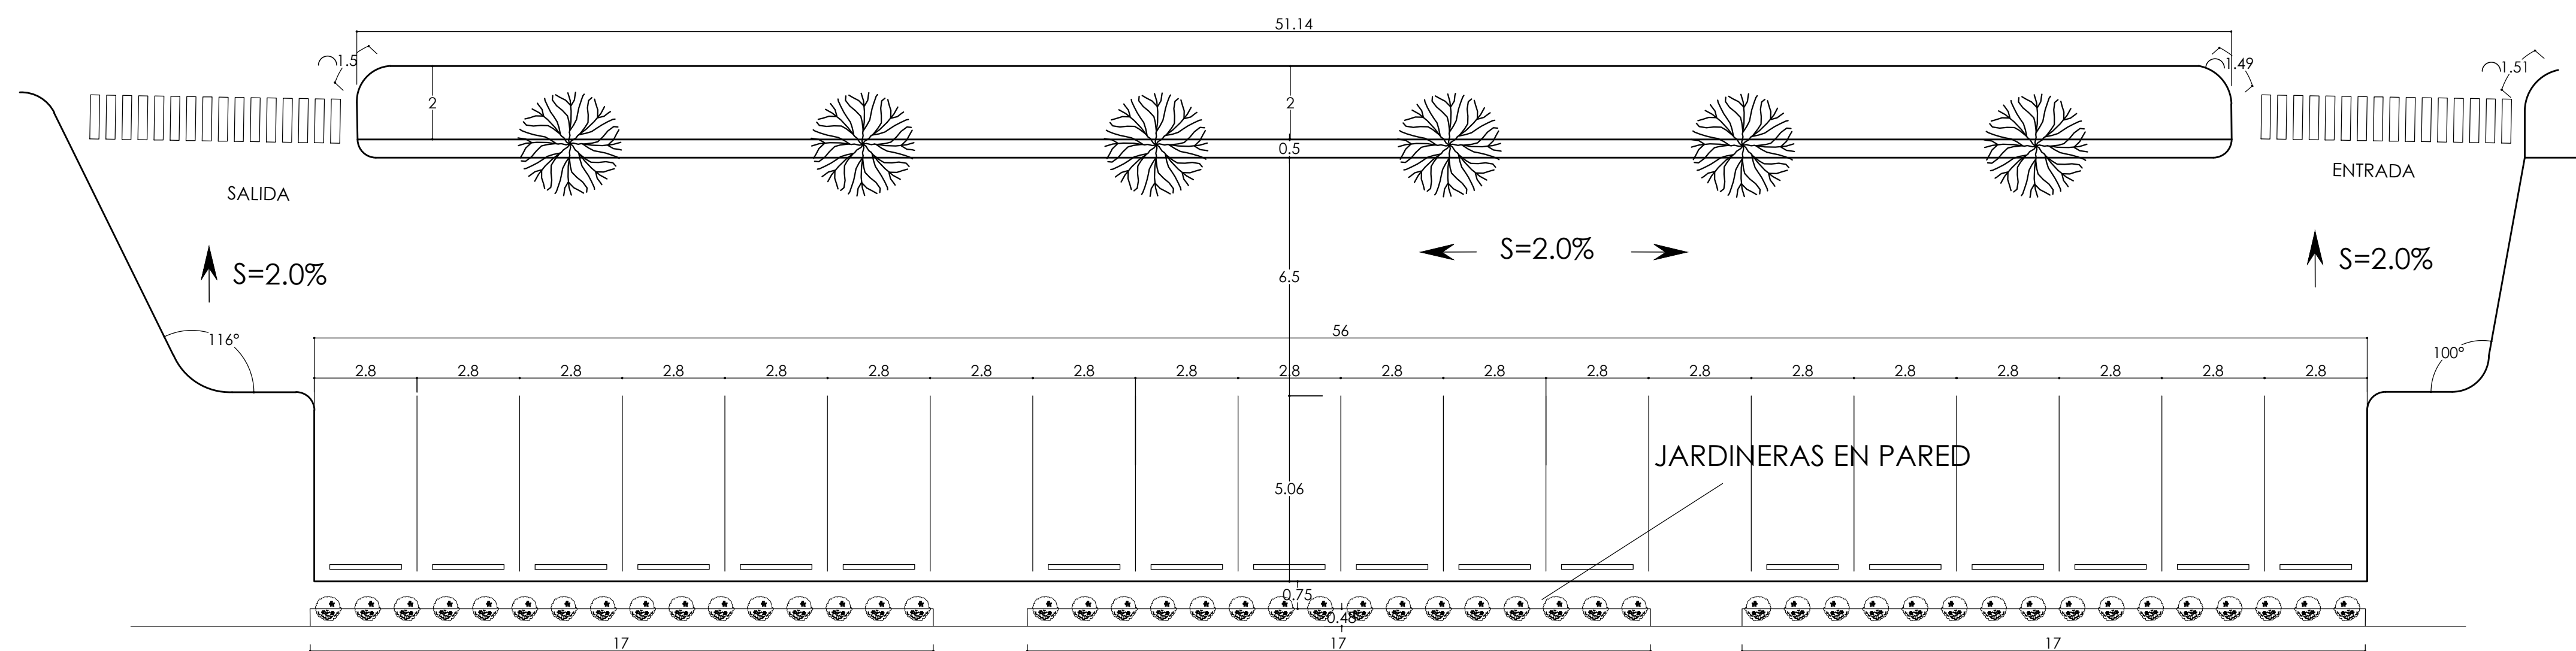

PLANTA DIMENSIONADA

ESC. 1:125

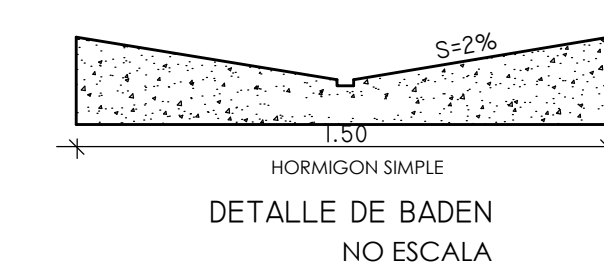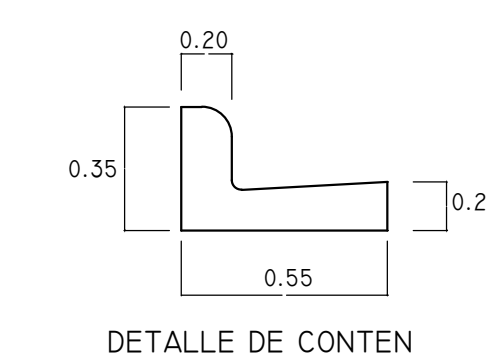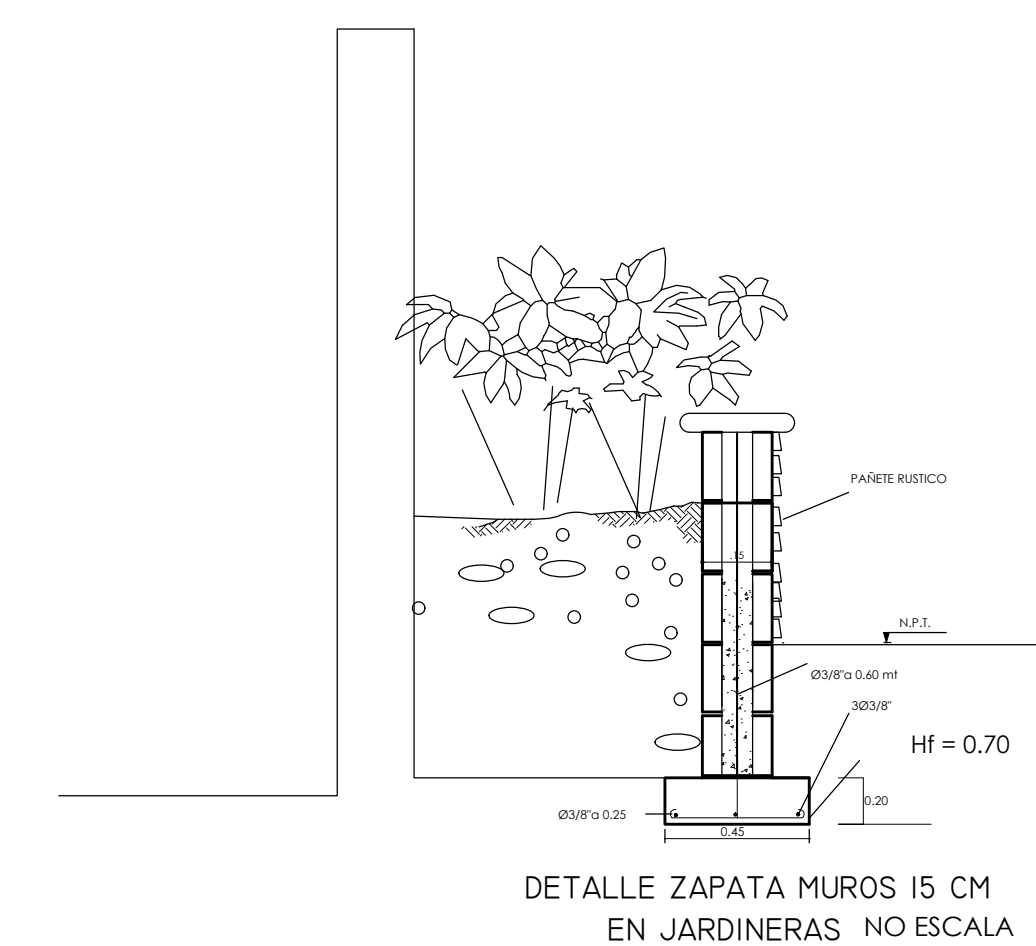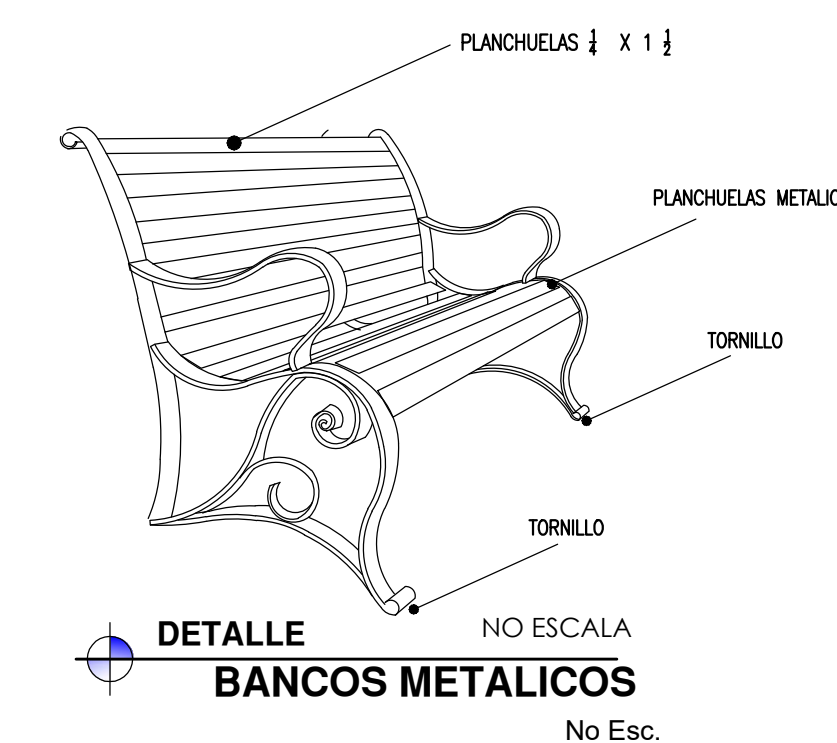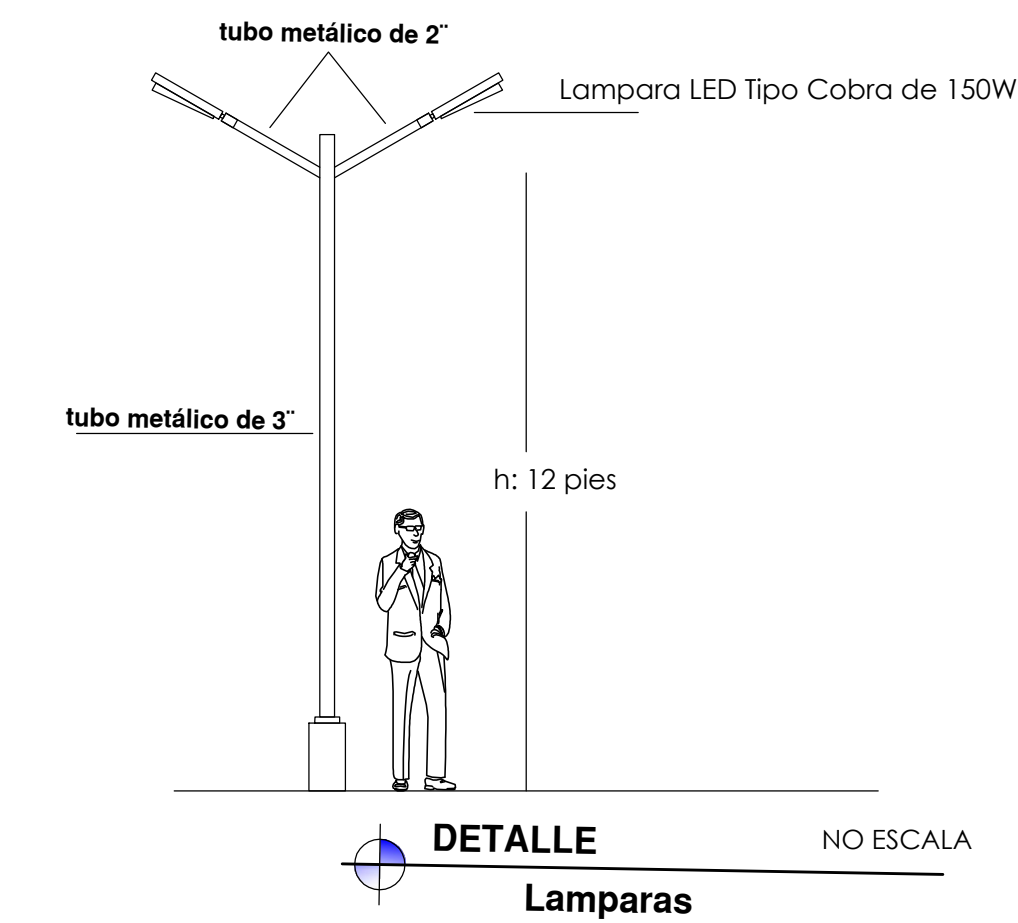

ALCALDIA MUNICIPAL DE MAO

PROYECTO: **REMOZAMIENTO PLAZA FRONTAL CEMENTERIO PADRE FRANCO**  
Carretera Mao - Santiago Rodríguez, Valverde, R.D.

PROYECTO: **ARQ. MIGUEL J. ESPINAL** FIRMA: CODIA: 21499  
RESPONSABLE: FIRMA: CODIA:

CONTENIDO: **PLANTA DE PARQUEOS Y DETALLES**  
FECHA: **MAYO 2023** ESCALA: **LA INDICADA**